


Orçamento e Croqui Detalhado

Nome		Telef.:	
Casa 5,40x5,40=29,16m² Pinus Promoção c/área frontal e lateral c/piso Croqui especificações escala 1cm = 1m			

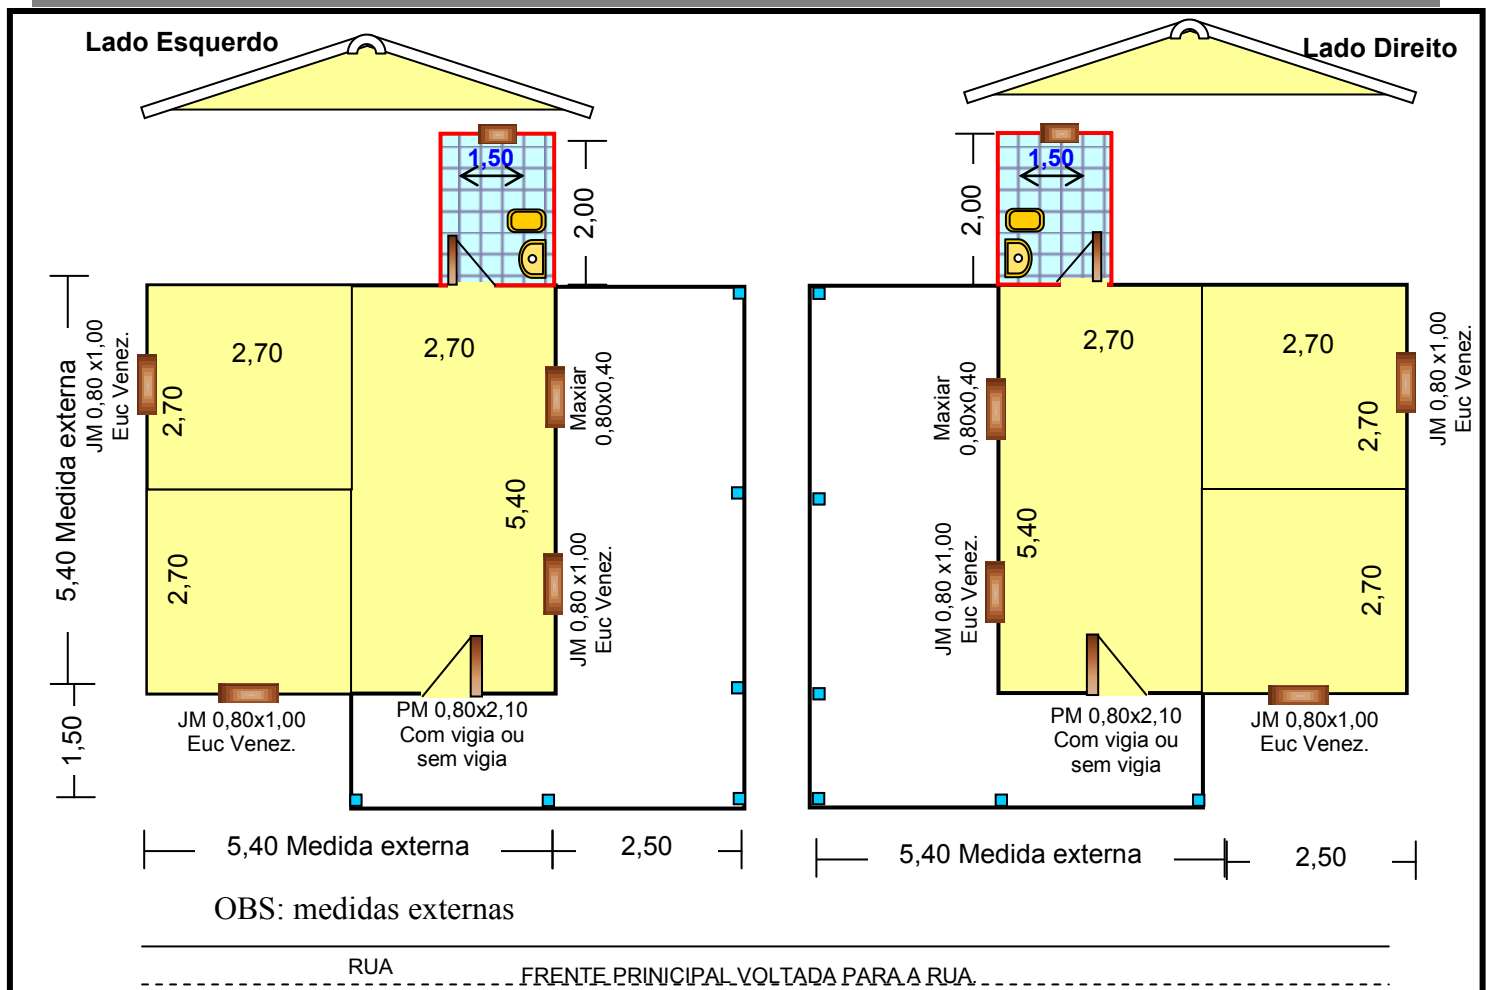

Casa 5,40x5,40 e suas Características orçadas.....	R\$	8.132,00
Com duas pedras de altura e estrutura de eucalipto		
Com Parede Externa em Pinus e Assoalho em Pinus		
Forro em Pinus e Telha 4mm		
Banheiro alvenaria paredes com reboco.....	R\$	3.123,00
Elétrica incluso dois pontos por peça		
Esgoto e Hidráulica do banheiro incluso		
Uma Porta externa Eucalipto completa		
Três janela 0,80x1,00 Eucalipto mais uma maxiar 0,80x0,40		
Área frontal 1,50x2,70 sem piso.....	R\$	568,00
Àrea lateral 2,50x6,90 sem piso.....	R\$	1.878,00
Total da casa com características orçadas.....	R\$	13.701,00
Extras		
Duplagem	R\$	1.876,00
Troca de telha de 4mm para telha de 5mm	R\$	1.233,00
.....	R\$	
.....	R\$	
Total com extras	R\$	