

Orçamento e Croqui Detalhado

Nome


Telef.:

Casa 5,40x5,40=29,16m² Pinus Promoção c/área frontal e lateral c/piso

Croqui especificações escala 1cm = 1m

Lado Esquerdo

Lado Direito

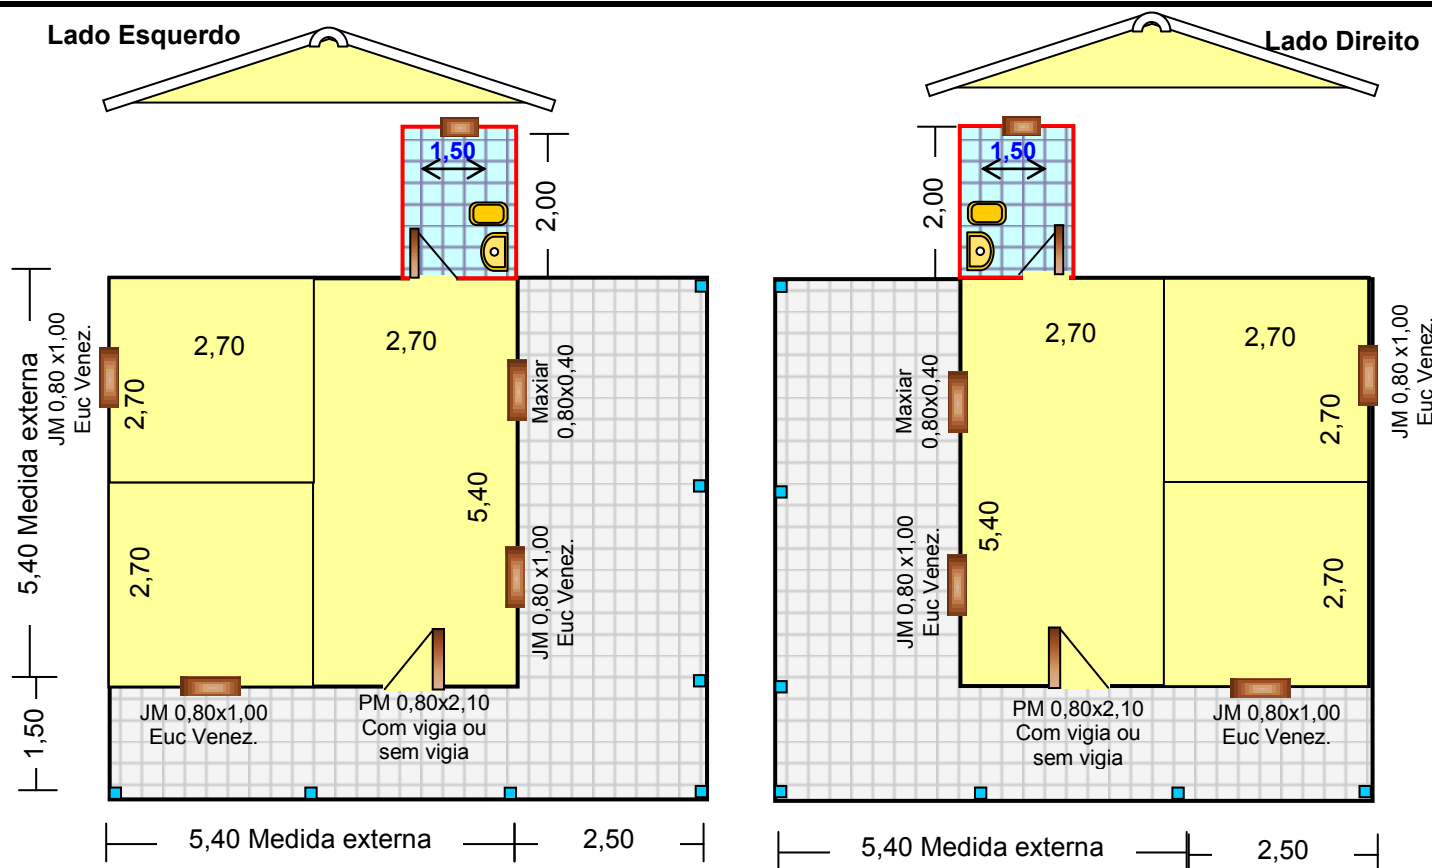

OBS: medidas externas

RUA

FRENTE PRINCIPAL VOLTADA PARA A RUA.

Casa 5,40x5,40 e suas Características orçadas.....R\$	8.132,00
Com duas pedras de altura e estrutura de eucalipto	
Com Parede Externa em Pinus e Assoalho em Pinus	
Forro em Pinus e Telha 4mm	
Banheiro alvenaria com azulejo até o teto.....R\$	3.960,00
Elétrica incluso dois pontos por peça	
Esgoto e Hidráulica do banheiro incluso	
Uma Porta externa Eucalipto completa	
Três janela 0,80x1,00 Eucalipto mais uma maxiar 0,80x0,40	
Área frontal 1,50x5.40 piso cerâmica.....R\$	2.345,00
Àrea lateral 2,50x6,90 piso cerâmica..... R\$	4.454,00
Total da casa com características orçadas.....R\$	18.891,00

Extras

Duplagem	R\$ 1.876,00
Troca de telha de 4mm para telha de 5mm	R\$ 1.233,00
.....	R\$
.....	R\$

Total com extras

R\$
Data: