


Orçamento e Croqui Detalhado

Nome

Telef.:

Casa 5,40x5,40=29,16m² Pinus Promoção c/área frontal e lateral c/piso

Croqui especificações escala 1cm = 1m

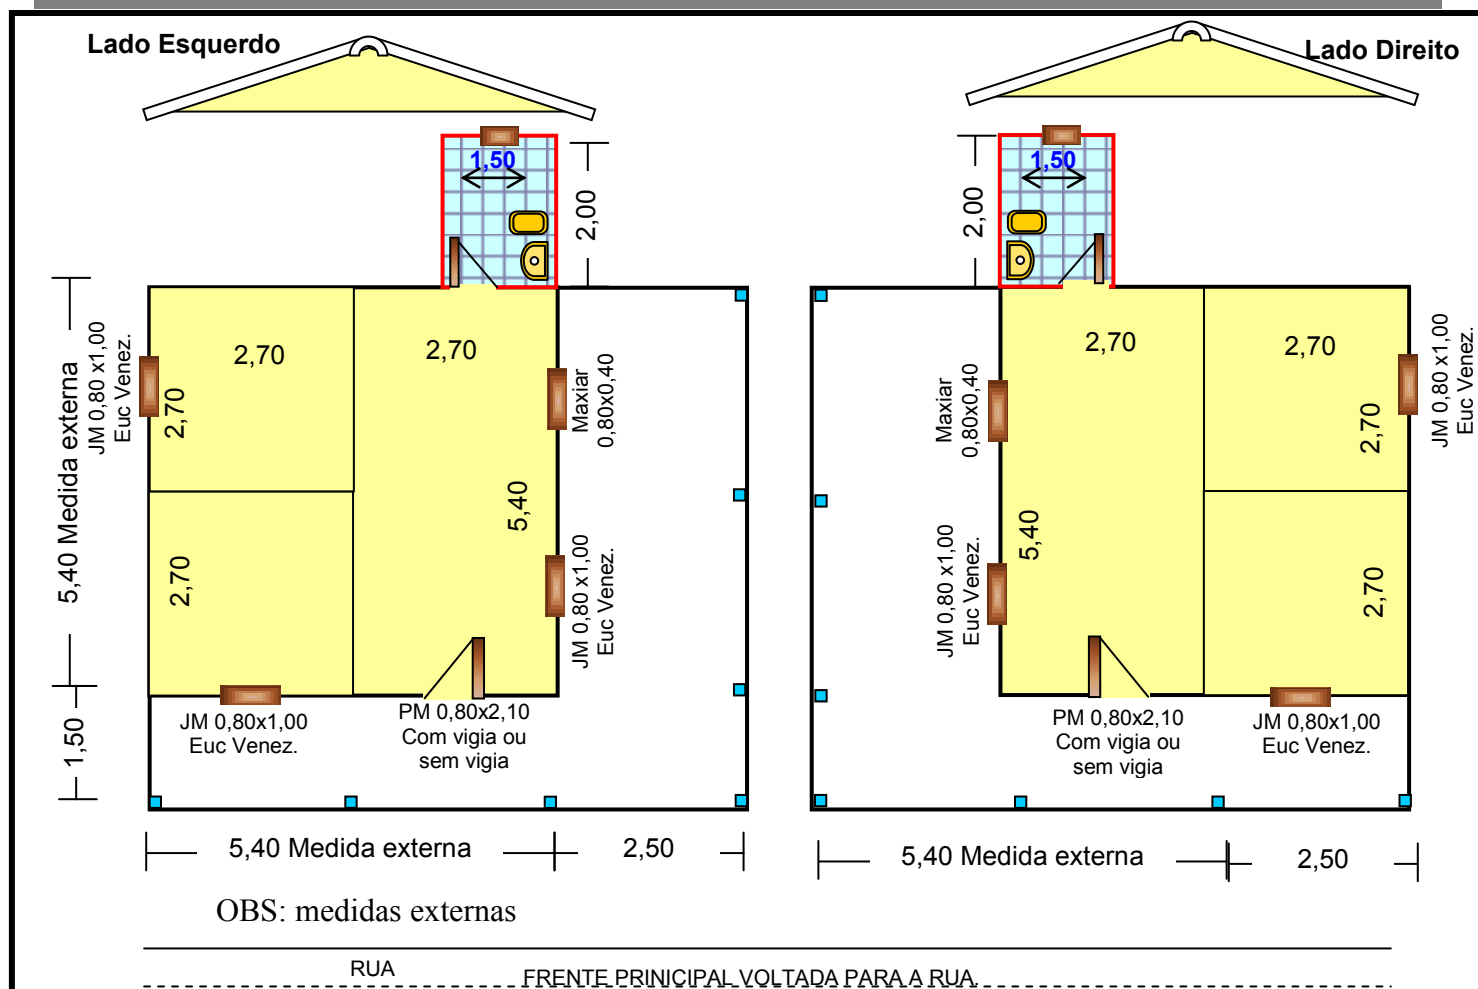

Casa 5,40x5,40 e suas Características orçadas.....R\$ 8.132,00

Com duas pedras de altura e estrutura de eucalipto

Com Parede Externa em Pinus e Assoalho em Pinus

Forro em Pinus e Telha 4mm

Banheiro alvenaria paredes com reboco.....R\$ 3.123,00

Elétrica incluso dois pontos por peça

Esgoto e Hidráulica do banheiro incluso

Uma Porta externa Eucalipto completa

Três janela 0,80x1,00 Eucalipto mais uma maxiar 0,80x0,40

Área frontal 1,50x5,40 sem piso.....R\$ 1.136,00

Área lateral 2,50x6,90 sem piso..... R\$ 1.878,00

Total da casa com características orçadas.....R\$ 14.269,00

Extras

DuplagemR\$ 1.876,00

Troca de telha de 4mm para telha de 5mmR\$ 1.233,00

.....R\$

.....R\$

Total com extrasR\$

Data: