


Orçamento e Croqui Detalhado

Nome		Telef.:	
------	--	---------	--

Casa 5,40x5,40=29,16m² Pinus Promoção c/área frontal e lateral c/piso

Croqui especificações escala 1cm = 1m

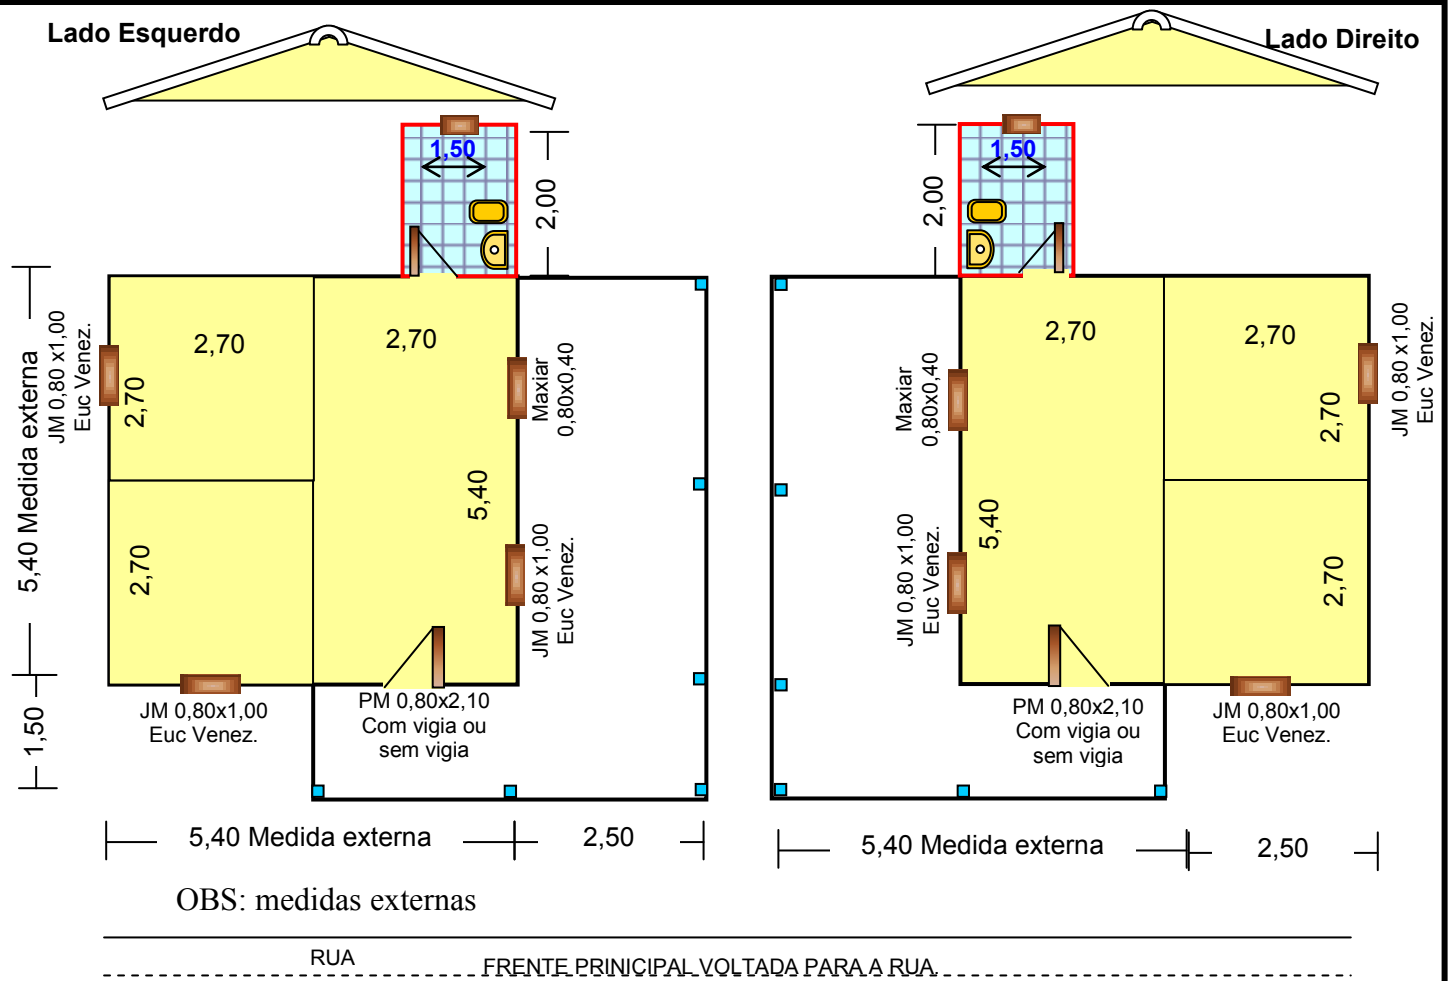

Casa 5,40x5,40 e suas Características orçadas.....R\$	8.132,00
Com duas pedras de altura e estrutura de eucalipto	
Com Parede Externa em Pinus e Assoalho em Pinus	
Forro em Pinus e Telha 4mm	
Banheiro alvenaria paredes com cerâmica até o teto.....R\$	3.960,00
Elétrica incluso dois pontos por peça	
Esgoto e Hidráulica do banheiro incluso	
Uma Porta externa Eucalipto completa	
Três janela 0,80x1,00 Eucalipto mais uma maxiar 0,80x0,40	
Área frontal 1,50x2,70 sem piso.....R\$	568,00
Àrea lateral 2,50x6,90 sem piso..... R\$	1.878,00
Total da casa com características orçadas.....R\$	14.538,00

Extras

Duplagem	R\$	1.876,00
Troca de telha de 4mm para telha de 5mm	R\$	1.233,00
.....	R\$	
.....	R\$	

Total com extras **RS**
Data: